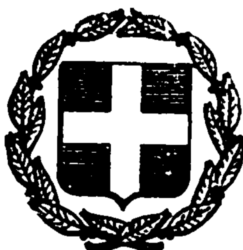


ΕΦΗΜΕΡΙΣ ΤΗΣ ΚΥΒΕΡΝΗΣΕΩΣ
ΤΗΣ ΕΛΛΗΝΙΚΗΣ ΔΗΜΟΚΡΑΤΙΑΣ

ΕΝ ΑΘΗΝΑΙΣ ΤΗ, 4 ΙΟΥΝΙΟΥ 1982 | ΤΕΥΧΟΣ ΤΕΤΑΡΤΟΝ | ΑΡΙΘΜΟΣ ΦΥΛΛΟΥ 270

ΠΕΡΙΕΧΟΜΕΝΑ

ΑΠΑΛΛΟΤΡΙΩΣΕΙΣ

ΑΠΟΦΑΣΕΙΣ

Αναγκαστική απαλλοτρίωση έκτασης στην περιοχή του Ν. Αρκαδίας, για την κατασκευή οδού προσπέλασης και την εγκατάσταση V.O.R. Τριπόλεως. 1

Αναγκαστική απαλλοτρίωση ακινήτου στην κοινότητα Μακρυκάπας θέση «ΔΕΣΗ» για τη σύνδεση δύο κοινοτικών δρόμων με δαπάνες της ανωτέρω κοινότητας. 2

Κήρυξη ως αναδασωτέας εκτάσεως 155 στρεμμάτων στη θέση Κατσιγιαννόλακος της Κοινότητας Καντάνου του Νομού Χανίων. 3

ΑΝΑΚΟΙΝΩΣΕΙΣ

Ανακοίνωση παρακαταθέσεως αποζημιώσεως για απαλλοτρίωση ακινήτων για την κατασκευή του τμήματος Λάππα - Πηνειός της Ε.Ο. Πατρών - Πύργου Ολυμπίας. 4

Ανακοίνωση παρακαταθέσεως αποζημιώσεως για απαλλοτρίωση ακινήτων για την κατασκευή του τμήματος Ροΐτικα - Λάππα της Ε.Ο. Πατρών - Πύργου Ολυμπίας. 5

Ανακοίνωση παρακαταθέσεως αποζημιώσεως για απαλλοτρίωση ακινήτων για την κατασκευή αντιπλημμυρικών και αποστραγγιστικών έργων Άνω Μεσσηνίας. 6

Αναγγελία παρακαταθέσεως τιμήματος απαλλοτριώσεως διά κηρυχθείσαν αναγκαστικήν απαλλοτρίωσιν εις Πλατύκαμπον Λαρίσης. 7

ΠΟΛΕΟΔΟΜΙΑ

ΑΠΟΦΑΣΕΙΣ

Τροποποίηση του ρυμοτομικού σχεδίου Ταύρου (Αττικής). 8

ΑΠΑΛΛΟΤΡΙΩΣΕΙΣ

ΑΠΟΦΑΣΕΙΣ

Αριθ. Σ. 1918/1308 (1)

Αναγκαστική απαλλοτρίωση έκτασης στην περιοχή του Ν. Αρκαδίας, για την κατασκευή οδού προσπέλασης και την εγκατάσταση V.O.R. Τριπόλεως.

ΟΙ ΥΠΟΥΡΓΟΙ
ΟΙΚΟΝΟΜΙΚΩΝ ΚΑΙ ΣΥΓΚΟΙΝΩΝΙΩΝ

Έχοντας υπόψη:

1. Τις διατάξεις του Ν. Δ/τος 797/71 «περί αναγκαστικών απαλλοτριώσεων», σε συνδυασμό με τις διατάξεις του Β. Δ/τος 139/71 «περί της αρμοδιότητος των Νομαρχών προς κήρυξιν αναγκαστικών τινών απαλλοτριώσεων».

2. Τις διατάξεις του Νόμου ΓΣΙΣΤ/1907 «περί αναγκαστικής απαλλοτριώσεως αγροτικών ή αστικών ακινήτων κλπ.», σε συνδυασμό με τις διατάξεις του άρθρου 56 του Ν. 5017/1931 «περί Πολιτικής Αεροπορίας» και του από 11.2.1952 Βασ. Διατάγματος.

3. Την από 20 Ιανουαρίου 1982 έκθεση της Υπηρεσίας Πολιτικής Αεροπορίας του Υπουργείου Συγκοινωνιών, για την ανάγκη απαλλοτρίωσης της έκτασης για το σκοπό που προορίζεται.

4. Την κοινή απόφαση του Πρωθυπουργού και του Υπουργού Οικονομικών αριθ. Δ. 7270/1715/21.12.81 (ΦΕΚ 776/23.12.81 τ. Β'), σχετικά με ανάθεση αρμοδιοτήτων στους Υφυπουργούς Οικονομικών.

5. Την κοινή απόφαση του Πρωθυπουργού και του Υπουργού Συγκοινωνιών αριθ. 37997/5555/3.11.81 (ΦΕΚ 689/11.11.81 τ. Β') «περί μεταβιβάσεως αρμοδιοτήτων του Υπουργού Συγκοινωνιών στον Υφυπουργό του ίδιου Υπουργείου», αποφασίζουμε:

Κηρύσσουμε την αναγκαστική απαλλοτρίωση, για λόγους δημόσιας ωφέλειας και ειδικότερα για την κατασκευή οδού προσπέλασης και την εγκατάσταση VOR Τριπόλεως, έκτασης συνολικού εμβαδού 109.320 Μ2 που βρίσκεται στο Νομό Αρκαδίας (περιοχή Ασπροβούνι Τριπόλεως) και φαίνεται περικλεισμένη με διακομμένη γραμμή στα αριθ. 358 και 358α από Ιανουαρίου 1982 και με κλίμακα 1:1000 κτηματολογικά διαγράμματα και στον αντίστοιχο κτηματολογικό πίνακα που συνέταξε ο Πολιτικός Μηχανικός Δ. Σταματάκης και θεώρησε ο Διευθυντής Έργων της Υπηρεσίας Πολιτικής Αεροπορίας του Υπουργείου Συγκοινωνιών Αρχιτέκτων Μηχανικός Σ. Λευκόκιλος.

Στην έκταση που απαλλοτριώνεται προβάλλουν δικαιώματα κυριότητας οι: 1) Χρήστος Νικολάου Νταντούλης, 2) Σωτήρης Παναγιώτη Ρέβελας κλπ. Η απαλλοτρίωση κηρύσσεται υπέρ του Δημοσίου και με δαπάνη του, η οποία θα αντιμετωπισθεί από τις πιστώσεις για έργα Δημοσίων Επενδύσεων αρμοδιότητας του Υπουργείου Δημοσίων Έργων (αριθ. έργου 8077000).

Η απόφαση αυτή να δημοσιευθεί στην Εφημερίδα της Κυβερνήσεως.

Αθήναι, 10 Μαΐου 1982

ΟΙ ΥΦΥΠΟΥΡΓΟΙ

ΟΙΚΟΝΟΜΙΚΩΝ	ΣΥΓΚΟΙΝΩΝΙΩΝ
ΔΗΜ. ΔΗΜΟΣΘΕΝΟΠΟΥΛΟΣ	ΙΩΣΗΦ ΒΑΛΥΡΑΚΗΣ

'Αριθ. 19323/81 (2)

'Αναγκαστική άπαλλοτρίωση άκινήτου στήν Κοινότητα Μακρυκάπας θέση «ΔΕΣΗ» γιά τή σύνδεση δύο κοινοτικών δρόμων μέ δαπάνες τής άνωτέρω Κοινότητας.

Ο ΝΟΜΑΡΧΗΣ ΕΥΒΟΙΑΣ

"Εχοντας ύπόψη:

1. Τίς διατάξεις τών άρθρων 202 καί 203 τοΰ Νόμου 1065/1980 «περί κυρώσεως Δημοτικού καί Κοινοτικού Κώδικα» σέ συνδυασμό μέ τίς διατάξεις τοΰ Ν. Δ/τος 532/1970 «περί συμπληρώσεως τών διατάξεων περί διοικητικής άποκεντρώσεως», τοΰ άρθρου μόνου τοΰ Β. Δ/τος 708/1970, τοΰ άρθρου 1 Ν. Δ/τος 797/1971, τοΰ Β. Δ/τος 139/71, όπως τροποποιήθηκαν μέ τίς διατάξεις τοΰ Π. Δ/τος 22/1982 «Κατάργηση διατάξεων πού προβλέπουν τήν έγκριση πράξεων τών Δημοτικών ή Κοινοτικών Συμβουλίων».

2. Τήν άριθ. 22/1981 άπόφαση τοΰ Κ.Σ. Μακρυκάπας, γιά άναγκαστική άπαλλοτρίωση άκινήτου πού βρίσκεται στήν Κοινότητα Μακρυκάπας θέση «ΔΕΣΗ» γιά τή σύνδεση δύο κοινοτικών δρόμων συνολικής έκτάσεως 56.80 μ², όπως περιγράφεται στό νόμιμα θεωρημένο άπό 17.6.81 κτηματολογικό διάγραμμα καί στήν έκτιμητική έκθεση τής οίκείας έπιτροπής τής Κοινότητας Μακρυκάπας, γιά λόγους δημόσιας ώφέλειας καί σέ βάρος τών 'Αδελφών Ταξιάρχου καί Κων. Καρρά, οί όποίοι φέρονται ώς ίδιοκτήτες καί άναφέρονται στήν άνωτέρω άπόφαση τοΰ Κ.Σ.

3. Τήν άπό 15.5.81 έκθεση τής έκτιμητικής έπιτροπής τοΰ άρθρου 9 τοΰ άπό 15.6.55 Β.Δ. πού ίσχυε πρίν άπό τίς διατάξεις τών άρθρων 7 καί 8 τοΰ Π. Δ/τος 270/1981 άπό τήν όποία προκύπτει ότι ή άξία τοΰ ύπό άπαλλοτρίωση άκινήτου άνέρχεται στό ποσό τών έξακοσίων (600) δραχ. άνά μ², ήτοι σύνολο ποσοΰ δραχ. 37.100, μαζί μέ τήν άξία τοΰ τοίχου περιφράξεως άπό τό ποσό τών 3.020 δραχ., άποφασίζουμε:

1. Έπικυρώνουμε τήν άνωτέρω άριθ. 22/1981 άπόφαση τοΰ Κοινοτικού Συμβουλίου, πού άποφασίζει τήν άναγκαστική άπαλλοτρίωση, άκινήτου, ύπέρ καί μέ δαπάνες τής Κοινότητας Μακρυκάπας γιά λόγους δημόσιας ώφέλειας, διότι όπως άναφέρεται σ' αύτή, θά συνδεθοΰν δύο κοινοτικοί δρόμοι τοΰ βρίσκονται δεξιά καί άριστερά τής θέσεως «ΔΕΣΗ» κατά μήκος τοΰ χειμάρρου πού διασχίζει τό χωριό καί θά έξυπηρετηθοΰν όδικά, όλοι οί κάτοικοι τοΰ χωριοΰ κλπ. καί σέ βάρος τών 'Αδελφών Ταξιάρχου καί Κων/νου 'Αντ. Καρρά, πού φέρονται καί άναφέρονται στήν άπόφαση τοΰ Κ.Σ. ώς ίδιοκτήτες, σύμφωνα μέ όσα όρίζονται σ' αύτή.

'Η άποζημίωση θά καταβληθεί σύμφωνα μέ τίς διατάξεις τοΰ Ν. Δ/τος 797/1971 «περί άναγκαστικών άπαλλοτριώσεων» χωρίς νά άποκλείεται καί ό καθορισμός αύτής μέ συμβιβασμό.

Κατά τής άποφάσεώς μας αύτής, έπιτρέπεται σέ κάθε ένδιαφερόμενο προσφυγή γιά παράβαση νόμου, ένώπιον τοΰ 'Υπουργοΰ Έσωτερικών, σέ άποκλειστική προθεσμία τριάντα (30) ήμερών άπό τή δημοσίευση τής παρούσας.

'Η παρούσα άπόφαση νά δημοσιευθεί στήν 'Εφημερίδα τής Κυβερνήσεως.

Χαλκίδα, 19 Μαΐου 1982

'Ο Νομάρχης
ΕΥΤΥΧΗΣ ΚΟΝΤΟΜΑΡΗΣ

'Αριθ. 565 (3)

Κήρυξη ώς άναδασωτέας έκτάσεως 155 στρεμμάτων, στή θέση Κατσιγιαννόλακος τής Κοινότητας Καντάνου τοΰ Νομοΰ Χανίων.

Ο ΝΟΜΑΡΧΗΣ ΧΑΝΙΩΝ

"Εχοντας ύπόψη:

1. Τίς περί διοικητικής άποκεντρώσεως διατάξεις.

1'. Τό άρθρο 117 παρ. 3 τοΰ Συντάγματος.

2. Τίς διατάξεις τοΰ Ν. 998/1979 «περί προστασίας τών δασών καί τών δασικών έν γένει έκτάσεων τής Χώρας» καί συγκεκριμένα: α) Τοΰ άρθρου 41 παρ. 1, β) τοΰ άρθρου 38 παρ. 1.

3. Τίς διαταγές τοΰ 'Υπουργείου Γεωργίας: α) 160417/1180/8.7.80, β) 182447/3049/24.9.80.

4. Τή σχετική πρόταση τής Διευθύνσεως Δασών Χανίων περί κηρύξεως άναδασωτέας τής άναφερομένης στό θέμα έκτάσεως, άποφασίζουμε:

Κηρύσσουμε άναδασωτέα, μέ σκοπό τή διατήρηση τοΰ δασικοΰ χαρακτήρα καί τήν έπαναδημιουργία τής δασικής βλαστήσεως μέ τεχνητή άναγέννηση, τή δημόσια δασική έκταση έκατόν πενήντα πέντε (155) στρέμματα πού βρίσκεται στή θέση Κατσιγιαννόλακος τής Κοινότητας Καντάνου Σελίνου καί προσδιορίζεται άπό τά στοιχεία Α, Β, Γ, Δ, Ε, Ζ, Η, Θ, Ι, Κ, Λ, Μ, Ν, Ξ, Α, όπως φαίνονται στό συνημμένο διάγραμμα, τό όποίο άποτελεί άναπόσπαστο μέρος τής άποφάσεως αύτής καί έχει όρια:

'Ανατολικά: Τό όριο τής άναδασωμένης έκτασης.
Δυτικά: Τήν άναδασωμένη έκταση.
Βόρεια: Τό όριο τής άναδασωμένης έκτασης.
Νότια: Τήν άναδασωμένη έκταση.

'Η άπόφαση αύτή νά δημοσιευθεί στήν 'Εφημερίδα τής Κυβερνήσεως.

Χανιά, 9 'Απριλίου 1982

'Ο Νομάρχης
ΕΜΜΑΝΟΥΗΛ ΛΟΥΚΑΚΗΣ


ΤΟΠΟΓΡΑΦΙΚΟ ΔΙΑΓΡΑΜΜΑ

κηρύξεως αναδασωτέας εκτάσεως στη θέση «Κατσιγιαννόλακκος» κοινότητας Καντάνου

ΚΛΙΜΑΞ 1:5.000

Η οριογραμμή της κηρυγμένης εκτάσεως ορίζεται με τα στοιχεία Α, Β, Γ, Δ, Ε, Ζ, Η, Θ, Ι, Κ, Λ, Μ, Ν, Ξ, Α



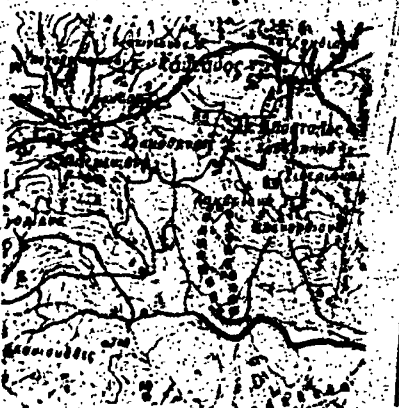

Χανιά 15-1-8

ΕΘΕΩΡΗΘΗ



Ο ΣΥΝΤΑΞΑΣ

ΑΝΑΚΟΙΝΩΣΕΙΣ

Ἀριθ. Β2/ε 1261 (4)

Ἀνακοίνωση παρακαταθέσεως ἀποζημιώσεως γιὰ ἀπαλλοτρίωση ἀκινήτων γιὰ τὴν κατασκευὴ τοῦ τμήματος Λάππα — Πηνειὸς τῆς Ε.Ο. Πατρῶν — Πύργου Ὀλυμπίας.

Ο ΥΠΟΥΡΓΟΣ ΔΗΜΟΣΙΩΝ ΕΡΓΩΝ

Σύμφωνα: 1) Μὲ τὰ ἄρθρα 7 καὶ 8 τοῦ Ν.Δ. 797/1971 «περὶ ἀναγκαστικῶν ἀπαλλοτριώσεων» καὶ 2) τὴν παράγρ. IV τῆς ΕΔ2α/01/25/Φ.2.2./1/20.3.82 ἀπόφ. Ὑπ. Δημ. Ἔργων (Ἐγκ. Ε. 43) ΦΕΚ 149/82 τ. Β' περὶ μεταβιβάσεως ἁρμοδιοτήτων, γνωστοποιοῦμε:

α) Σὲ ὅσους ἔχουν ἢ διεκδικοῦν δικαιώματα κυριότητας σὲ ἀκίνητα ποὺ ἀπαλλοτριώθηκαν ἀναγκαστικὰ μὲ τὴ Δ. 3232/1976 κοινὴ ἀπόφαση τῶν Ὑπουργῶν Οἰκονομικῶν καὶ Δημοσίων Ἔργων (ΦΕΚ 224/1976, τ. Δ') γιὰ κατασκευὴ τοῦ τμήματος Λάππα — Πηνειὸς τῆς Ε.Ο. Πατρῶν — Πύργου Ὀλυμπίας.

β) Τοὺς ἐνυπόθηκους δανειστὰς καὶ τοὺς τρίτους διεκδικητὲς τῶν ἀκινήτων αὐτῶν, ὅτι ἡ ἀποζημίωση τῆς ἐδαφικῆς ἐπιφάνειας καὶ τῶν ἐπικειμένων της, ὅπως περιγράφονται στὸ σχετικὸ κτηματολογικὸ πίνακα, ἡ ὁποία καθορίστηκε μὲ τὴν 65/81 ἀπόφαση τοῦ Μονομελοῦς Πρωτοδικείου Ἀμαλιάδας ἔχει παρακατατεθεῖ στὸ Γραφεῖο Παρακαταθηκῶν Ἀμαλιάδας.

Σχετικὰ ἔχει ἐκδοθεῖ τὸ ἀριθ. 18797/5.5.82 γραμμάτιο συστάσεως παρακαταθήκης δραχ. τριακόσιες δέκα ἕξι χιλιάδες ἑξακόσιες ἑβδομήκοντα πέντε (316.675).

Ἡ ἀποζημίωση θὰ ἀποδοθεῖ στὰ πρόσωπα ποὺ θὰ ἀναγνωρισθοῦν δικαιοῦχοι κατὰ τὴ νόμιμη διαδικασία.

Ἡ ἀνακοίνωση αὐτὴ νὰ δημοσιευθεῖ στὴν Ἐφημερίδα τῆς Κυβερνήσεως.

Ἀθῆναι, 18 Μαΐου 1982

Μὲ Ἐντολὴ Ὑπουργοῦ

Ὁ Διευθυντὴς

Γ. ΘΕΟΔΟΣΙΑΔΗΣ

Ἀριθ. Β2/ε 1262/φ 71α (5)

Ἀνακοίνωση παρακαταθέσεως ἀποζημιώσεως γιὰ ἀπαλλοτρίωση ἀκινήτων γιὰ τὴν κατασκευὴ τοῦ τμήματος Ροΐτικα—Λάππα τῆς Ε.Ο. Πατρῶν—Πύργου Ὀλυμπίας.

Ο ΥΠΟΥΡΓΟΣ ΔΗΜΟΣΙΩΝ ΕΡΓΩΝ

Σύμφωνα: 1) Μὲ τὰ ἄρθρα 7 καὶ 8 τοῦ Ν.Δ. 797/71 «περὶ ἀναγκαστικῶν ἀπαλλοτριώσεων», καὶ 2) τὴν παράγρ. IV τῆς ΕΔ2α/01/25/Φ.2.2.1/20.3.82 ἀπόφαση Ὑπ. Δημ. Ἔργων (Ἐγκ. Ε. 43) ΦΕΚ 149/82 τ. Β' περὶ μεταβιβάσεως ἁρμοδιοτήτων, γνωστοποιοῦμε:

α) Σὲ ὅσους ἔχουν ἢ διεκδικοῦν δικαιώματα κυριότητας σὲ ἀκίνητα ποὺ ἀπαλλοτριώθηκαν ἀναγκαστικὰ μὲ τὴ Δ. 1227/945/78 κοινὴ ἀπόφαση τῶν Ὑπουργῶν Οἰκονομικῶν καὶ Δημοσίων Ἔργων (ΦΕΚ 216/78 τ. Δ') γιὰ τὴν κατασκευὴ τοῦ τμήματος Ροΐτικα—Λάππα τῆς Ε.Ο. Πατρῶν—Πύργου Ὀλυμπίας.

β) Τοὺς ἐνυπόθηκους δανειστὲς καὶ τοὺς τρίτους διεκδικητὲς τῶν ἀκινήτων αὐτῶν, ὅτι ἡ ἀποζημίωση τῆς ἐδαφικῆς ἐπιφάνειας καὶ τῶν ἐπικειμένων της, ὅπως περιγράφονται στὸ σχετικὸ κτηματολογικὸ πίνακα, ἡ ὁποία καθορίστηκε μὲ τὴν 642/80 ἀπόφαση τοῦ Ἐφετείου Πατρῶν ἔχει παρακατατεθεῖ στὸ Γραφεῖο Παρ/κῶν Α' Πατρῶν.

Σχετικὰ ἔχει ἐκδοθεῖ τὸ ἀριθ. 73464/4.5.82 γραμμάτιο συστάσεως παρακαταθήκης δρχ. (33.000) τριάντα τρεῖς χιλιάδες.

Ἡ ἀποζημίωση θὰ ἀποδοθεῖ στὰ πρόσωπα ποὺ θὰ ἀναγνωρισθοῦν δικαιοῦχοι κατὰ τὴ νόμιμη διαδικασία.

Ἡ ἀνακοίνωση αὐτὴ νὰ δημοσιευθεῖ στὴν Ἐφημερίδα τῆς Κυβερνήσεως.

Ἀθῆναι, 18 Μαΐου 1982

Μὲ Ἐντολὴ Ὑπουργοῦ

Ὁ Διευθυντὴς

Γ. ΘΕΟΔΟΣΙΑΔΗΣ

Ἀριθ. Β2 1175 (6)

Ἀνακοίνωση παρακαταθέσεως ἀποζημιώσεως γιὰ ἀπαλλοτρίωση ἀκινήτων γιὰ τὴν κατασκευὴ ἀντιπλημμυρικῶν καὶ ἀποστραγγιστικῶν ἔργων Ἄνω Μεσσηνίας.

Ο ΥΠΟΥΡΓΟΣ ΔΗΜΟΣΙΩΝ ΕΡΓΩΝ

Σύμφωνα: 1) Μὲ τὰ ἄρθρα 7 καὶ 8 τοῦ Ν.Δ. 797/71 «περὶ ἀναγκαστικῶν ἀπαλλοτριώσεων» καὶ 2) τὴν παράγρ. IV τῆς ΕΔ2α/01/25/Φ.2.2.1/20.3.82 ἀπόφασης Ὑπ. Δημ. Ἔργων (Ἐγκ. Ε. 43) ΦΕΚ 149/6.4.82 τ. Β' περὶ μεταβιβάσεως ἁρμοδιοτήτων, γνωστοποιοῦμε:

α) Σὲ ὅσους ἔχουν ἢ διεκδικοῦν δικαιώματα κυριότητας σὲ ἀκίνητα ποὺ ἀπαλλοτριώθηκαν ἀναγκαστικὰ μὲ τὴ Δ. 680/439/80 κοινὴ ἀπόφαση τῶν Ὑπουργῶν Οἰκονομικῶν καὶ Δημοσίων Ἔργων (ΦΕΚ 114/80 τ. Δ') γιὰ τὴν κατασκευὴ ἀντιπλημμυρικῶν καὶ ἀποστραγγιστικῶν ἔργων Ἄνω Μεσσηνίας.

β) Τοὺς ἐνυπόθηκους δανειστὲς καὶ τοὺς τρίτους διεκδικητὲς τῶν ἀκινήτων αὐτῶν, ὅτι ἡ ἀποζημίωση τῆς ἐδαφικῆς ἐπιφάνειας καὶ τῶν ἐπικειμένων της, ὅπως περιγράφονται στὸ σχετικὸ κτηματολογικὸ πίνακα, ἡ ὁποία καθορίστηκε μὲ τὴν ἀριθ. 191/81 ἀπόφαση τοῦ Ἐφετείου Ναυπλίου ἔχει παρακατατεθεῖ στὸ Γραφεῖο Παρακαταθηκῶν Μελιγαλᾶ.

Σχετικὰ ἔχει ἐκδοθεῖ τὸ ἀριθ. 2108/23.4.82 γραμμάτιο συστάσεως παρακαταθήκης δρχ. 124.000.

Ἡ ἀποζημίωση θὰ ἀποδοθεῖ στὰ πρόσωπα ποὺ θὰ ἀναγνωρισθοῦν δικαιοῦχοι κατὰ τὴ νόμιμη διαδικασία.

Ἡ ἀνακοίνωση αὐτὴ νὰ δημοσιευθεῖ στὴν Ἐφημερίδα τῆς Κυβερνήσεως.

Ἀθῆναι, 19 Μαΐου 1982

Μὲ Ἐντολὴ Ὑπουργοῦ

Ὁ Διευθυντὴς

Γ. ΘΕΟΔΟΣΙΑΔΗΣ

Ἀριθ. 49 (7)

Ἀγγελία παρακαταθέσεως τιμήματος ἀπαλλοτριώσεως διὰ κηρυχθεῖσαν ἀναγκαστικὴν ἀπαλλοτρίωσιν εἰς Πλατύκαμπον Λαρίσης.

Ο ΠΡΟΕΔΡΟΣ ΣΥΝΔΕΣΜΟΥ ΥΔΡΕΥΣΕΩΣ ΚΟΙΝΟΤΗΤΩΝ ΠΛΑΤΥΚΑΜΠΟΥ

Ὁ εἰς Πλατύκαμπον Λαρίσης ἑδρεύων σύνδεσμος ὑδρεύσεως κοινοτήτων Πλατυκάμπου, ἀνακοινοῖ ὅτι, διὰ τὴν κηρυχθεῖσαν ἀναγκαστικὴν ἀπαλλοτρίωσιν μὲ ὑπ' ἀριθ. 2313/80 ἀπόφασιν τοῦ Νομάρχου Λαρίσης (ΦΕΚ 229/80 τ. Δ') καθωρίσθη ἡ ὁριστικὴ τιμὴ μονάδος μὲ ὑπ' ἀριθ. 883/81 ἀπόφασιν τοῦ Ἐφετείου Λαρίσης καὶ τὸ ἐκ δραχμῶν 587.551 συνολικὸν δι' ὅλους τοὺς δικαιούχους ποσὸν κατετέθη εἰς Ταμεῖον Παρακαταθηκῶν καὶ Δανείων, συσταθείσης παρακαταθήκης μὲ ὑπ' ἀριθ. 3145/81 γραμμάτιον τοῦ Β' Δημοσίου Ταμείου Λαρίσης. Τὸ γραμμάτιον τοῦτο κατετέθη εἰς Συμβολαιογράφον Λαρίσης Μαρίαν—Δαμιανοῦ Κώτσιου μὲ ὑπ' ἀριθ. 5539/5.2.82 πρᾶξιν της καὶ φυλάσσεται. Καλοῦνται οἱ πραγματικοὶ δικαιοῦχοι διὰ τὴν νόμιμον εἴσπραξιν τοῦ ποσοῦ.

Πλατύκαμπος, 12 Μαρτίου 1982

Ὁ Πρόεδρος τοῦ Διοικ. Συμβουλίου τοῦ Συνδέσμου

ΒΑΪΟΣ ΚΑΛΑΘΑΣ

ΠΟΛΕΟΔΟΜΙΑ

ΑΠΟΦΑΣΕΙΣ

Ἀριθ. Γ. 14965/1082 (8)

Τροποποίηση τοῦ ρυμοτομικοῦ σχεδίου Ταύρου (Ἀττικῆς).

Ο ΥΠΟΥΡΓΟΣ ΧΩΡΟΤΑΞΙΑΣ, ΟΙΚΙΣΜΟΥ ΚΑΙ ΠΕΡΙΒΑΛΛΟΝΤΟΣ

Ἔχοντας ὑπόψη:

1. Τὶς διατάξεις τοῦ Ν. Δ/τος τῆς 17 Ἰουλίου 1923 «περὶ σχεδίων πόλεων κλπ.» ὅπως μεταγενέστερα τροποποιήθηκαν καὶ συμπληρώθηκαν καὶ εἰδικότερα τὰ ἄρθρα 3 καὶ 70.

2. Τὸ μὲ ἀριθ. 842/1980 Π. Δ/γμα «περὶ ἀπλουστεύσεως τῆς διαδικασίας κατὰ τὴν ἔκδοσιν διοικητικῶν τινων πράξεων ἀτομικοῦ χαρακτῆρος ἐπὶ ἀντικειμένων ἁρμοδιότητος Ὑπουργοῦ Χωροταξίας, Οἰκισμοῦ καὶ Περιβάλλοντος» (ΦΕΚ 208/Α).

3. Τὶς διατάξεις τοῦ Ν. 947/1979 «περὶ οἰκιστικῶν περιοχῶν» (ΦΕΚ 169/Α) καὶ εἰδικότερα τὸ ἄρθρο 62 (παρ. 1).

4. Τὶς διατάξεις τοῦ Ν. 1032/1980 «περὶ συστάσεως Ὑπουργείου Χωροταξίας, Οἰκισμοῦ καὶ Περιβάλλοντος» (ΦΕΚ 57/Α') καὶ εἰδικότερα τὰ ἄρθρα 2, 3 καὶ 7.

5. Τὶς ἀριθ. 26/78 καὶ 88/80 πράξεις τοῦ Δημοτικοῦ Συμβουλίου Ταύρου (Ἀττικῆς) καὶ τὴν ὑπ' ἀριθ. 463/80 πράξη τοῦ Δημοτικοῦ Συμβουλίου Ἀθηναίων.


6. Τὶς ἀριθ. 1023/79, 822/80 καὶ 419/81 γνωμοδοτήσεις τοῦ Συμβουλίου Δημοσίων Ἔργων (Τμῆμα Οἰκισμοῦ), ἀποφασίζουμε:


Ἐγκρίνεται ἡ τροποποίηση τοῦ ρυμοτομικοῦ σχεδίου Ταύρου (Ἀττικῆς) στὸ χῶρο τῶν Σφαγείων καὶ εἰδικότερα στὸ οἰκοδομικὸ τετράγωνο 53 μὲ τὸ χαρακτηρισμὸ αὐτοῦ σὰν χώρου κοινόχρηστου πράσινου ὅπως φαίνεται στὸ θεωρημένο ἀπὸ τὸν Προϊστάμενο τῆς Δ/νσεως Πολεοδομικῶν Ἐφαρμογῶν μὲ τὴν ἀριθ. Γ14965/1982 πράξη του, σχετικὸ πρωτότυπο διάγραμμα σὲ κλίμακα 1:500, ποὺ συνοπτικό του ἀντίτυπο δημοσιεύεται μὲ αὐτὴ τὴν ἀπόφαση.

Ἀθήνα, 3 Μαΐου 1982

Ο ΥΠΟΥΡΓΟΣ

ΑΝΤΩΝΙΟΣ ΤΡΙΤΣΗΣ

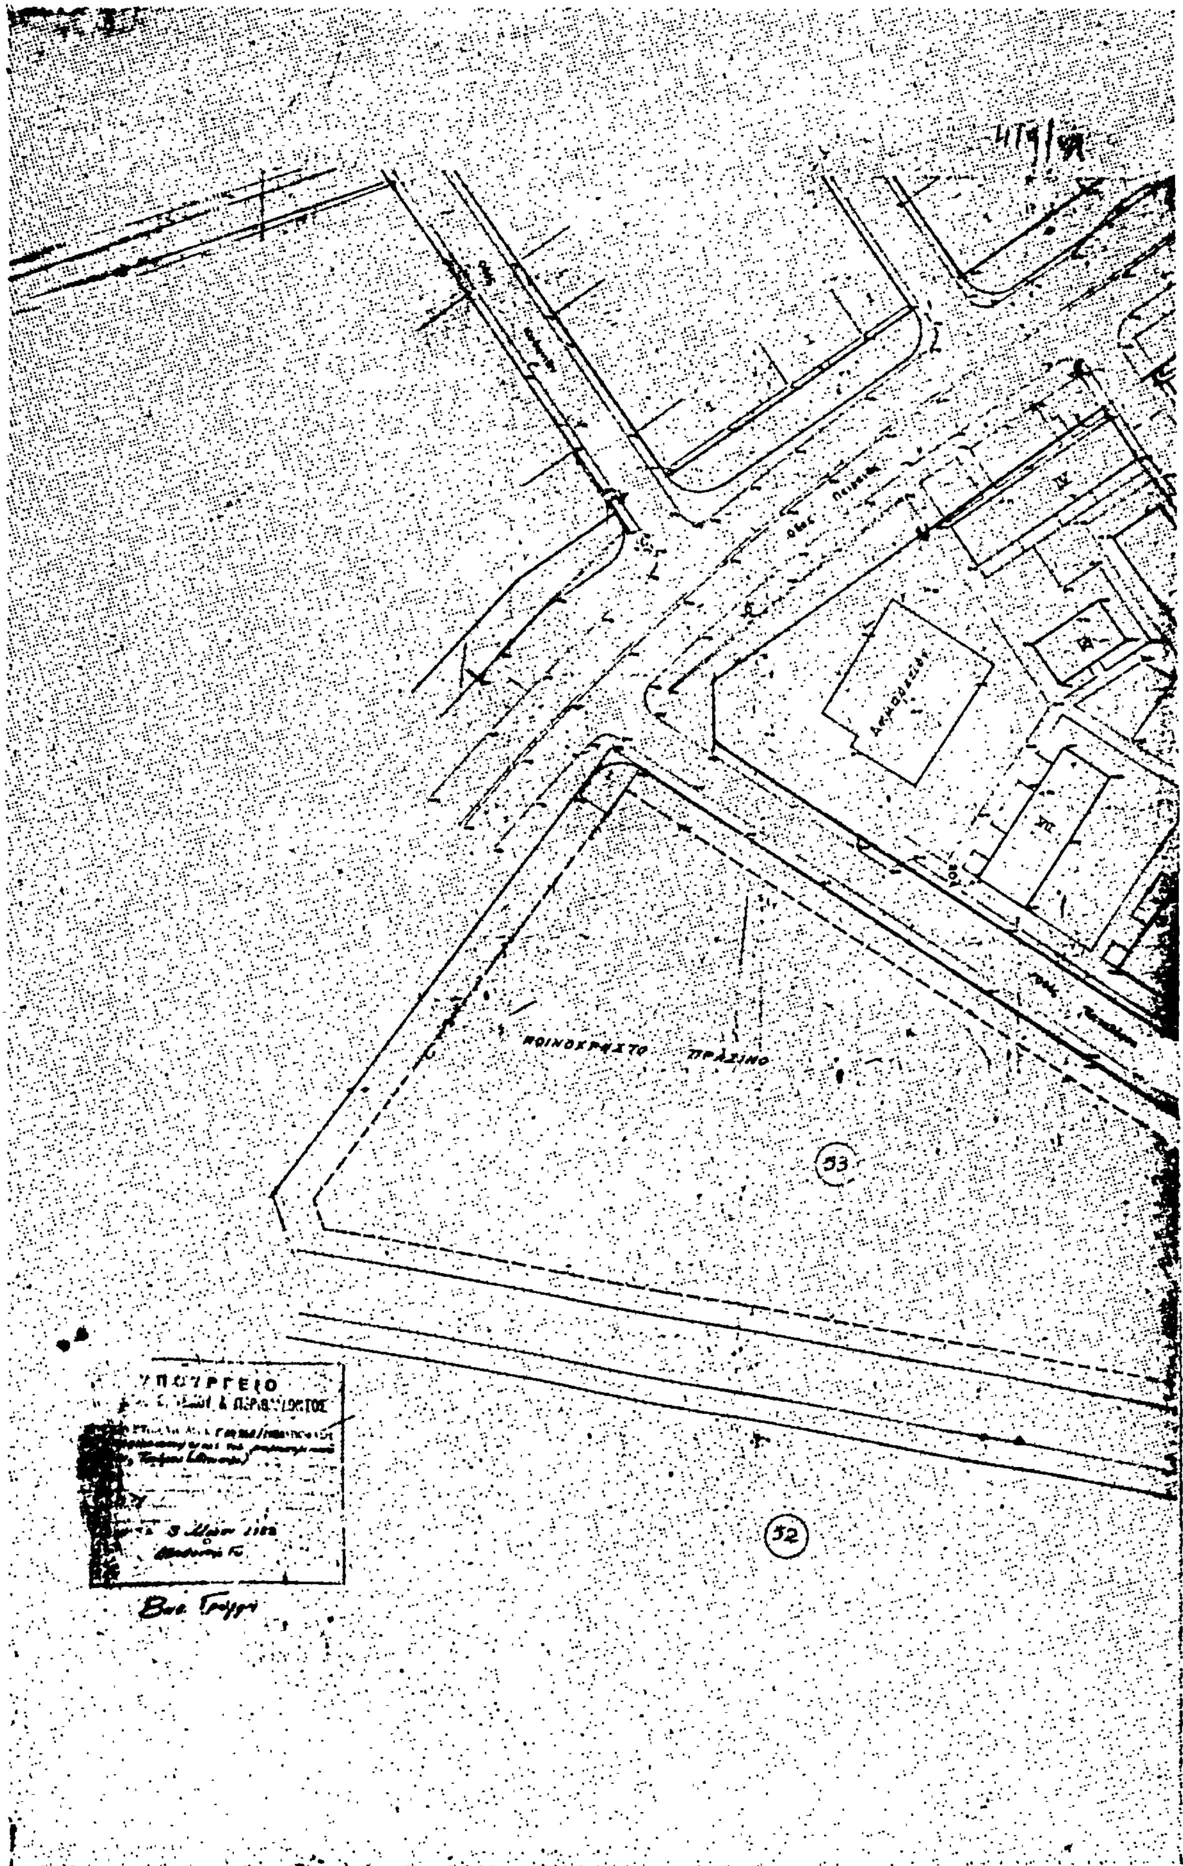
ΚΟΙΝΟΧΡΗΣΤΟ ΠΡΑΣΙΝΟ
53
52
ΥΠΟΥΡΓΕΙΟ

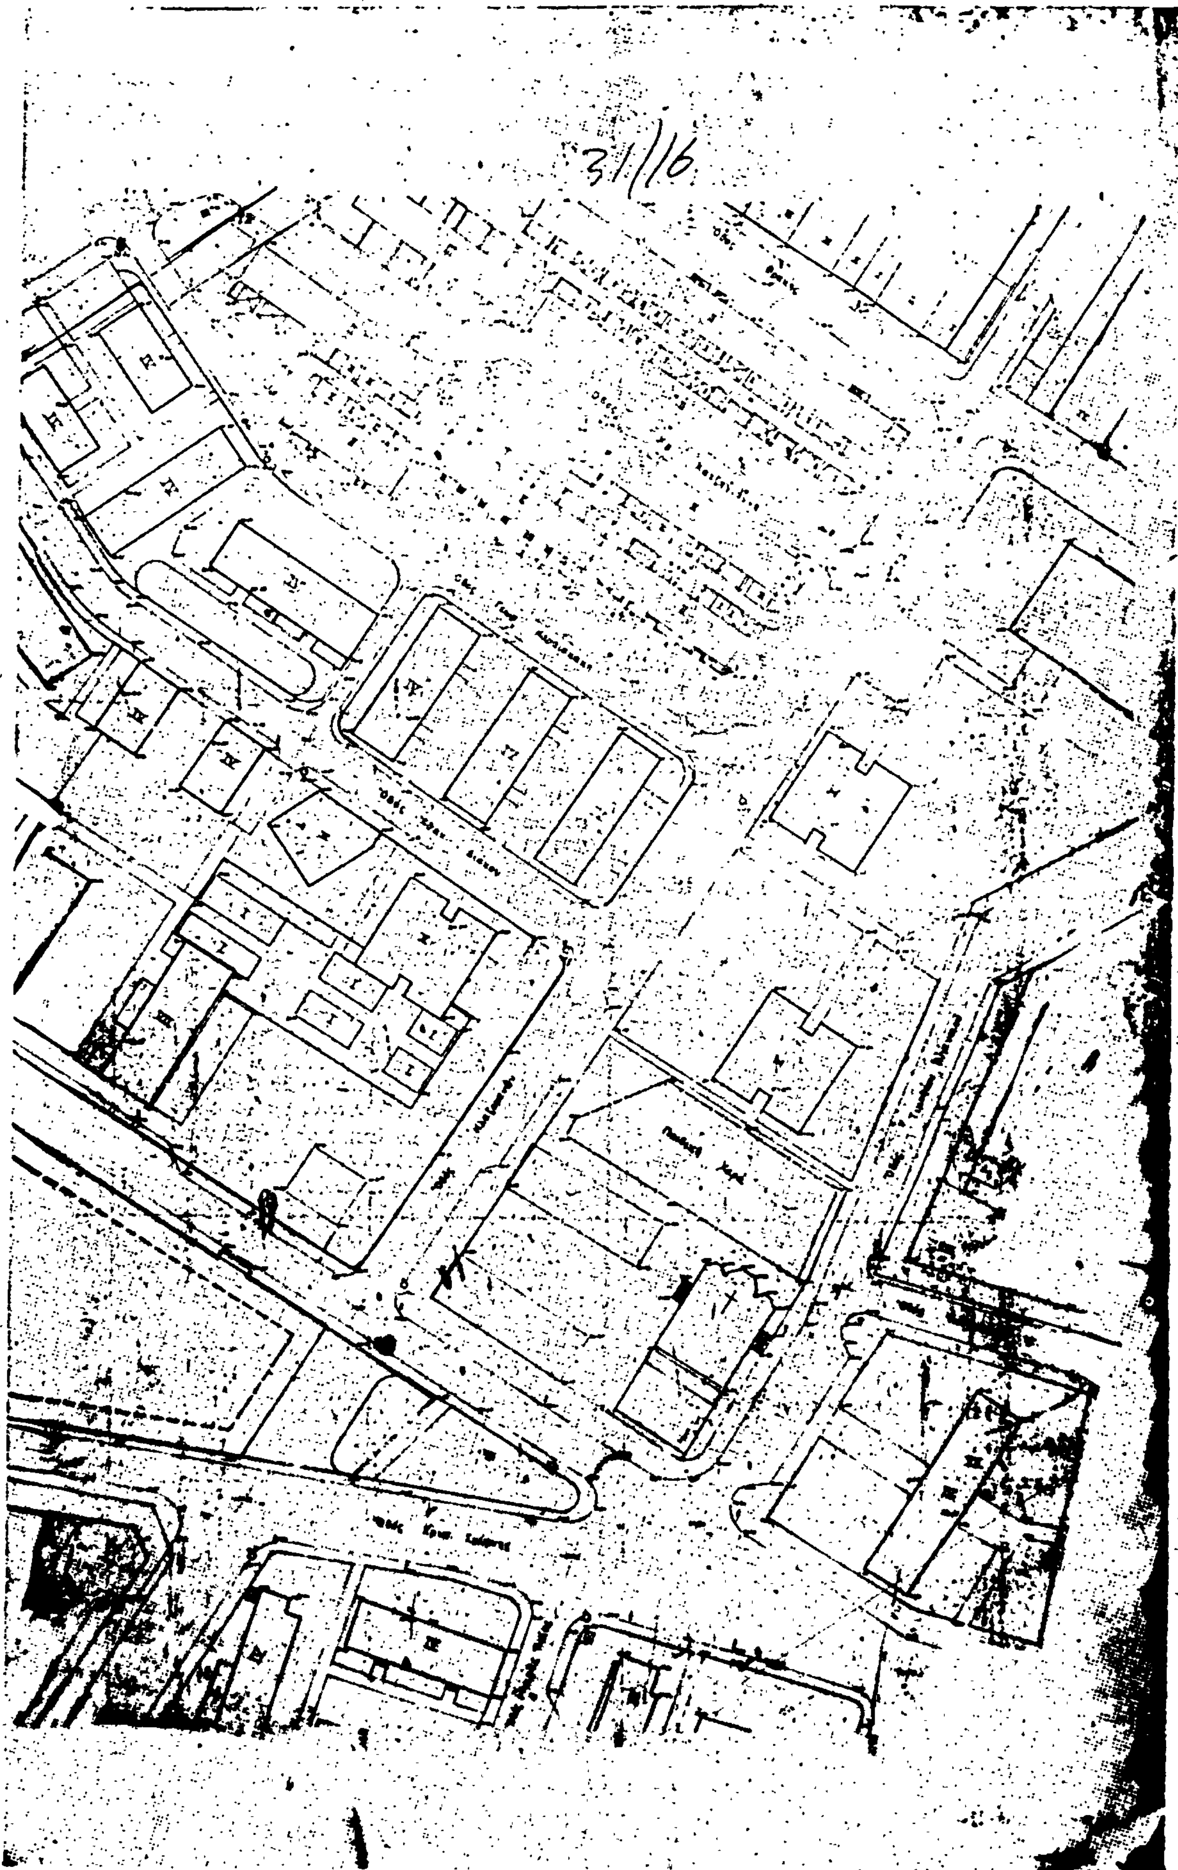

Η ΥΠΗΡΕΣΙΑ ΤΟΥ ΕΘΝΙΚΟΥ ΤΥΠΟΓΡΑΦΕΙΟΥ

ΓΝΩΣΤΟΠΟΙΕΙ ΟΤΙ:

Ἡ ἐτήσια συνδρομὴ τῆς Ἐφημερίδας τῆς Κυβερνήσεως, ἡ τιμὴ τῶν φύλλων της ποὺ πωλοῦνται τμηματικὰ καὶ τὰ τέλη δημοσιεύσεων στὴν Ἐφημερίδα τῆς Κυβερνήσεως, καθορίσθηκαν ἀπὸ 1 Ἰανουαρίου 1981 ὡς ἀκολούθως:

Α'. ΕΤΗΣΙΕΣ ΣΥΝΔΡΟΜΕΣ

1. Γιὰ τὸ Τεῦχος Α'	Δραχ.	1.500
2. » » » Β'	»	3.000
3. » » » ΤΑΠΣ	»	2.000
4. » » » Γ'	»	1.000
5. » » » Δ'	»	2.500
6. » » » Νομικῶν Προσώπων Δ.Δ. κ.λπ.	»	1.000
7. » » » Ἀν. Εἰδ. Δικαστηρίου	»	200
8. » » » Παράρτημα	»	600
9. » » » Ἀνωνύμων Ἑταιρειῶν κ.λπ.	»	7.000
10. » » Δελτίο Ἐμπορικῆς καὶ Βιομηχανικῆς Ἰδιοκτησίας	»	600
11. Γιὰ ὅλα τὰ τεύχη καὶ τὸ Δ.Ε.Β.Ι.	»	17.000

Οἱ Δῆμοι καὶ οἱ Κοινότητες τοῦ Κράτους καταβάλλουν τὸ 1/2 τῶν ἀνωτέρω συνδρομῶν.

Ὑπὲρ τοῦ Ταμείου Ἀλληλοβοηθείας Προσωπικοῦ τοῦ Ἐθνικοῦ Τυπογραφείου (ΤΑΠΕΤ) ἀναλογοῦν τὰ ἑξῆς ποσά:

1. Γιὰ τὸ Τεῦχος Α'	Δραχ.	75
2. » » » Β'	»	150
3. » » » ΤΑΠΣ	»	100
4. » » » Γ'	»	50
5. » » » Δ'	»	125
6. » » » Νομικῶν Προσώπων Δ.Δ. κ.λπ.	»	50
7. » » » Ἀν. Εἰδ. Δικαστηρίου	»	10
8. » » » Παράρτημα	»	30
9. » » » Ἀνωνύμων Ἑταιρειῶν κ.λπ.	»	350
10. » » Δελτίο Ἐμπ. καὶ Βιομ. Ἰδιοκτησίας	»	30
11. Γιὰ ὅλα τὰ τεύχη	»	850

Β'. ΤΙΜΗ ΦΥΛΛΩΝ

Ἡ τιμὴ πωλήσεως κάθε φύλλου, μέχρις 8 σελ., εἶναι 7 δρχ., ἀπὸ 9 ὡς 24 σελ. 14 δρχ., ἀπὸ 25 ὡς 48 σελ. 20 δρχ., ἀπὸ 49 ὡς 80 σελ. 40 δρχ. ἀπὸ 81 σελ. καὶ ἄνω ἡ τιμὴ πωλήσεως κάθε φύλλου προσαυξάνεται κατὰ 40 δρχ. ἀνὰ 80 σελίδες.

Γ'. ΤΙΜΗ ΦΩΤΟΑΝΤΙΓΡΑΦΩΝ

Ἡ τιμὴ διαθέσεως στὸ κοινὸ τῶν ἐκδιδομένων ἀπὸ τὸ Ἐθνικὸ Τυπογραφεῖο φωτοαντιγράφων τῶν διαφόρων φύλλων τῆς Ἐφημερίδας τῆς Κυβερνήσεως καθορίζεται σὲ τρεῖς (3) δραχμὲς κατὰ σελίδα.

Δ'. ΤΕΛΗ ΔΗΜΟΣΙΕΥΣΕΩΝ

Ι. Στὸ τεῦχος Ἀνωνύμων Ἑταιρειῶν καὶ Ἑταιρειῶν Περιωρισμένης Εὐθύνης:

Α'. Ἀνωνύμων Ἑταιρειῶν:

1. Τῶν καταστατικῶν	Δρχ.	18.000
2. Τῶν ἀποφάσεων «περὶ συγχωνεύσεως ἀνωνύμων ἑταιρειῶν»	»	18.000
3. Τῶν κωδικοποιήσεων τῶν καταστατικῶν (ΦΕΚ 309/67,τ. Β')	»	9.000
4. Τῶν τροποποιήσεων τῶν καταστατικῶν	»	5.000
5. Τῶν ἰσολογισμῶν κάθε χρήσεως	»	8.000
6. Τῶν ὑπουργικῶν ἀποφάσεων «περὶ παροχῆς ἀδείας ἐπεκτάσεως τῶν ἐργασιῶν Ἀσφαλιστικῶν Ἑταιρειῶν», τῶν ἐκθέσεων ἐκτιμήσεως περιουσιακῶν στοιχείων καὶ τῶν ἀποφάσεων τοῦ Δ.Σ. τοῦ ΕΛΤΑ, μὲ τὶς ὁποῖες ἐγκρίνονται καὶ δημοσιεύονται οἱ κανονισμοὶ αὐτοῦ	»	7.000
7. Τῶν ἀποφάσεων «περὶ ἐγκαταστάσεως ὑποκαταστήματος, διορισμοῦ γενικοῦ πράκτορος καὶ παροχῆς πληρεξουσιότητος πρὸς ἀντιπροσώπευσιν ἐν Ἑλλάδι ἀλλοδαπῶν Ἑταιρειῶν» καὶ τῶν ἀποφάσεων «περὶ μεταβιβάσεως τοῦ χαρτοφυλακίου Ἀσφαλιστικῶν Ἑταιρειῶν κατὰ τὸ ἄρθρο 59 παρ. 1 τοῦ Ν.Δ. 400/70»	»	4.000
8. Τῶν ἀνακοινώσεων γιὰ κάθε μεταβολὴ ποὺ γίνεται μὲ ἀπόφαση Γ.Σ. ἢ Δ.Σ., τῶν προσκλήσεων σὲ γενικὲς συνελεύσεις, τῶν κατὰ τὸ ἄρθρο 32 τοῦ Ν. 3221/24 γνωστοποιήσεων, τῶν ἀνακοινώσεων, ποὺ προβλέπονται ἀπὸ τὸ ἄρθρο 59 παρ. 3 τοῦ Ν.Δ. 400/1970 «περὶ Ἀλλοδαπῶν Ἀσφαλιστικῶν Ἑταιρειῶν», τῶν ἀποφάσεων τοῦ Διοικητικοῦ Συμβουλίου τοῦ ΕΛΤΑ, ποὺ ἀναφέρονται σὲ προσωρινὲς διατάξεις καὶ τῶν ἀποφάσεων τοῦ Ὑπ. Συγκοινωνιῶν διὰ τοὺς ΗΛΠΑΠ – ΗΣΑΠ – ΟΣΕ	»	2.000
9. Τῶν συνοπτικῶν μηνιαίων καταστάσεων τῶν Τραπεζικῶν Ἑταιρειῶν	»	2.000
10. Τῶν ἀποφάσεων τῆς ἐπιτροπῆς τοῦ Χρηματιστηρίου «περὶ εἰσαγωγῆς χρεωγράφων εἰς τὸ χρηματιστήριον πρὸς διαπραγμάτευσιν, συμφώνως πρὸς τὰ διατάξεις τοῦ ἄρθρου 2 παρ. 3 Α.Ν. 148/1967	Δρχ.	2.000
11. Τῶν ἀποφάσεων τῆς ἐπιτροπῆς κεφαλαιαγορᾶς «περὶ διαγραφῆς χρεωγράφων ἐκ τοῦ χρηματιστηρίου, συμφώνως πρὸς τὰς διατάξεις τοῦ ἄρθρου 2 παρ. 4 Α.Ν. 148/67»	»	2.000
12. Τῶν ἀποφάσεων «περὶ ἐγκρίσεως τιμολογίων τῶν Ἀσφαλιστικῶν Ἑταιρειῶν»	»	2.000

Β'. Ἑταιρειῶν Περιωρισμένης Εὐθύνης:

1. Τῶν καταστατικῶν	Δρχ.	2.000
2. Τῶν κωδικοποιήσεων τῶν καταστατικῶν	»	2.000
3. Τῶν ἰσολογισμῶν κάθε χρήσεως	»	2.500
4. Τῶν ἐκθέσεων ἐκτιμήσεως περιουσιακῶν στοιχείων	»	2.000
5. Τῶν τροποποιήσεων τῶν καταστατικῶν (γιὰ κάθε συμβολαιογραφικὴ πράξη)	»	800
6. Τῶν ἀνακοινώσεων μὲ συμβολαιογραφικὴ πράξη	»	800
7. Τῶν ἀνακοινώσεων μὲ ἀπόφαση τῆς Γ.Σ.	»	600
8. Τῶν προσκλήσεων σὲ γενικὲς συνελεύσεις	»	600

Γ'. Ἀλληλασφαλιστικῶν Συνεταιρισμῶν – Ἀλληλασφαλιστικῶν Ταμείων καὶ Φιλανθρωπικῶν Σωματείων:

1. Τῶν ὑπουργικῶν ἀποφάσεων «περὶ χορηγήσεως ἀδείας λειτουργίας Ἀλληλασφαλιστικῶν Συνεταιρισμῶν – Ἀλληλασφαλιστικῶν Ταμείων»	Δρχ.	2.000
2. Τῶν ἰσολογισμῶν τῶν ἀνωτέρω Συνεταιρισμῶν, Ταμείων καὶ Σωματείων	»	2.500

Δ'. Τῶν δικαστικῶν πράξεων:	Δρχ.	800

ΙΙ. Στὸ Τέταρτο τεῦχος:

Τῶν δικαστικῶν πράξεων γιὰ παρακατάθεση ἀποζημιώσεως	»	800

Ε'. ΚΑΤΑΒΟΛΗ ΣΥΝΔΡΟΜΩΝ - ΤΕΛΩΝ ΔΗΜΟΣΙΕΥΣΕΩΝ ΚΑΙ ΠΟΣΟΣΤΩΝ Τ.Α.Π.Ε.Τ.

1. Οἱ συνδρομὲς τοῦ ἐσωτερικοῦ καὶ τὰ τέλη δημοσιεύσεων προκαταβάλλονται στὰ Δημόσια Ταμεῖα ἔναντι ἀποδεικτικοῦ εἰσπράξεως, τὸ ὁποῖο φροντίζει ὁ ἐνδιαφερόμενος νὰ τὸ στείλει στὸ Ἐθνικὸ Τυπογραφεῖο.

2. Οἱ συνδρομὲς τοῦ ἐξωτερικοῦ εἶναι δυνατὸ νὰ στέλνονται καὶ σὲ ἀνάλογο συνάλλαγμα μὲ ἐπιταγὴ ἐπ' ὀνόματι τοῦ Διευθυντῆ Διαχειρίσεως τοῦ Ἐθνικοῦ Τυπογραφείου.

3. Τὸ ὑπὲρ τοῦ ΤΑΠΕΤ ποσοστὸ ἐπὶ τῶν ἀνωτέρω συνδρομῶν καὶ τελῶν δημοσιεύσεων καταβάλλεται ὡς ἑξῆς:

α) στὴν Ἀθήνα: στὸ Ταμεῖο τοῦ ΤΑΠΕΤ (Κατάστημα Ἐθνικοῦ Τυπογραφείου),

β) στὶς ὑπόλοιπες πόλεις τοῦ Κράτους: στὰ Δημόσια Ταμεῖα καὶ ἀποδίδεται στὸ ΤΑΠΕΤ σύμφωνα μὲ τὶς 192378/3639/1947 (RONEO 185) καὶ 178048/5321/31.7.65 (RONEO 139) ἐγκύκλιες διαταγὲς τοῦ Γ.Λ.Κ.

γ) στὶς περιπτώσεις συνδρομῶν ἐξωτερικοῦ: ὅταν ἡ ἀποστολή τους γίνεται μὲ ἐπιταγὲς μαζὶ μ' αὐτὲς στέλνεται καὶ τὸ ὑπὲρ τοῦ ΤΑΠΕΤ ποσοστό.

ΑΠΟ ΤΟ ΕΘΝΙΚΟ ΤΥΠΟΓΡΑΦΕΙΟ